

INDIVIDUAZIONE DEI CONI VISUALI



INGRANDIMENTO MAPPA CATASTALE


Scala 1:1000




INDIVIDUAZIONE DEI CONI VISUALI




PIANTA PIANO SECONDO
Scala 1:100

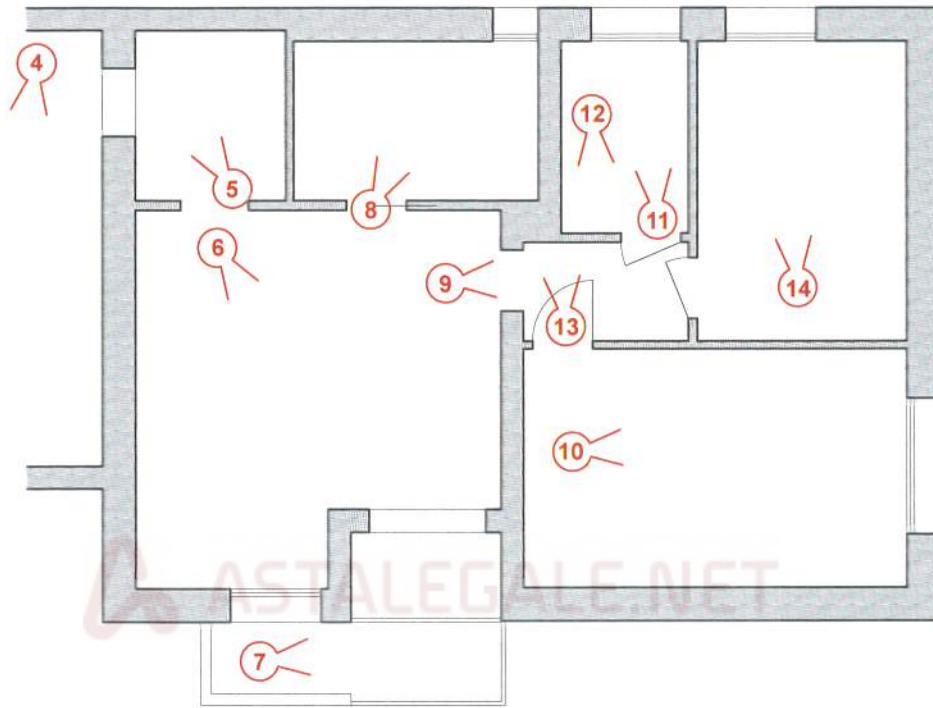

PIANTA PIANO TERRA/SEMINTERRATO
Scala 1:100

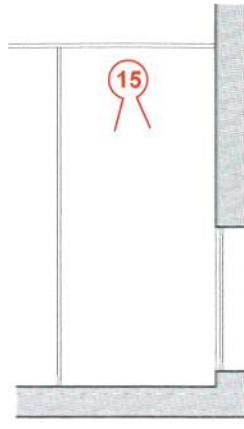

PIANTA PIANO TERRA
Scala 1:100

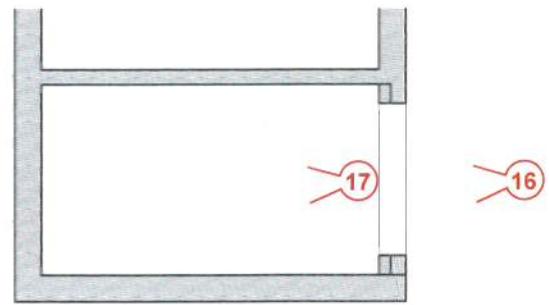



IMMAGINI ESEGUITE CON FOTOCAMERA DIGITALE E RIPRODOTTE CON STAMPANTE LASER

CONO VISUALE N° 1




CONO VISUALE N° 2



CONO VISUALE N° 3

 ASTALEGALE.NET

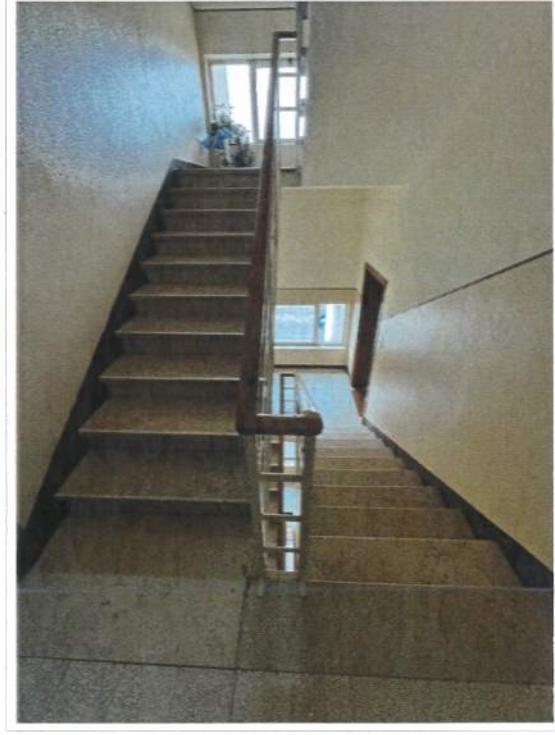

CONO VISUALE N° 4



CONO VISUALE N° 5



CONO VISUALE N° 6



CONO VISUALE N° 7

 ASTALEGALE.NET



CONO VISUALE N° 8



CONO VISUALE N° 9



CONO VISUALE N° 10



CONO VISUALE N° 11


 ASTALEGALE.NET



CONO VISUALE N° 12



CONO VISUALE N° 13

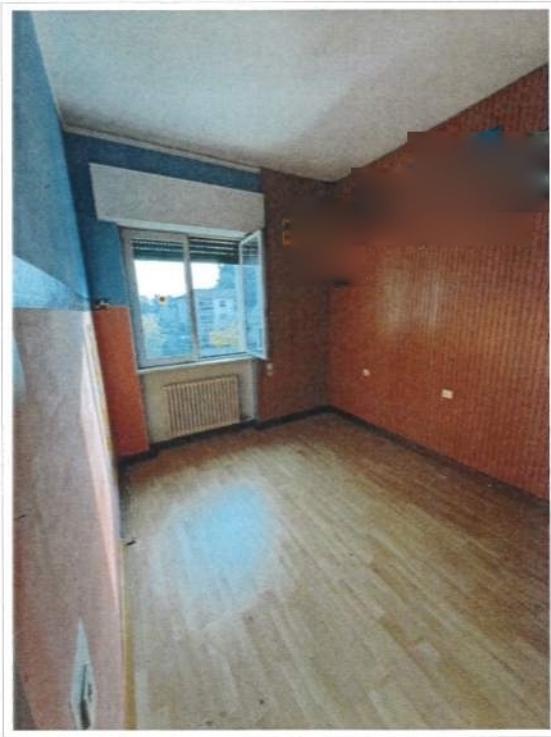

CONO VISUALE N° 14



CONO VISUALE N° 15



CONO VISUALE N° 16



CONO VISUALE N° 17