



MOD. AR. 200
A. 111
AR. 200

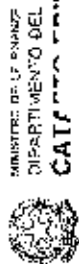


MINISTERO DELL'INTERNO
DIPARTIMENTO DEL TERRITORIO
CAT

MOD. AR. 200
A. 111
AR. 200

Planimetria di u.s. in Comune di...

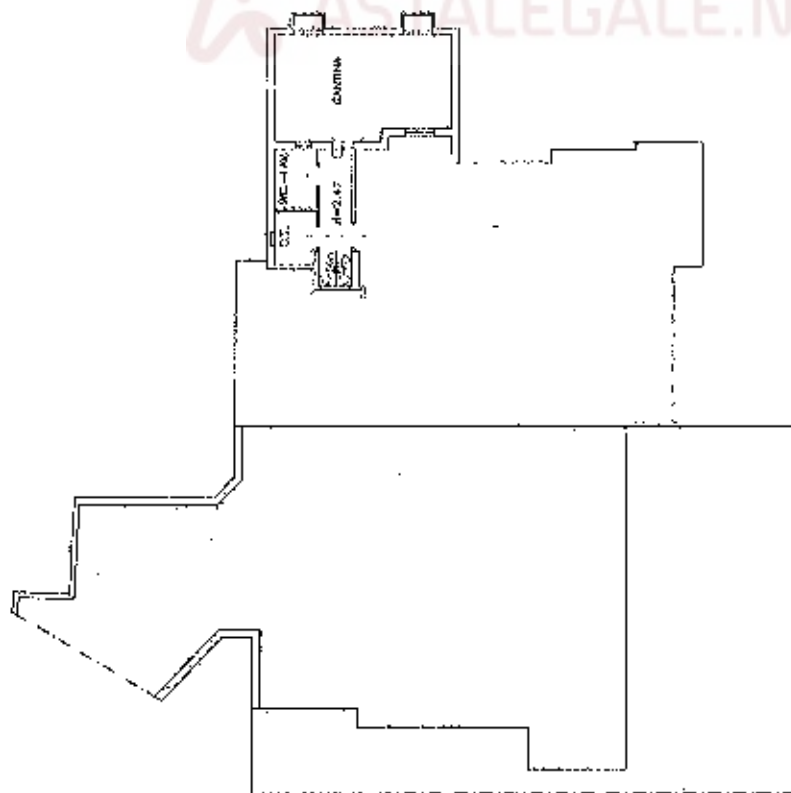

PIANO INTERRATO

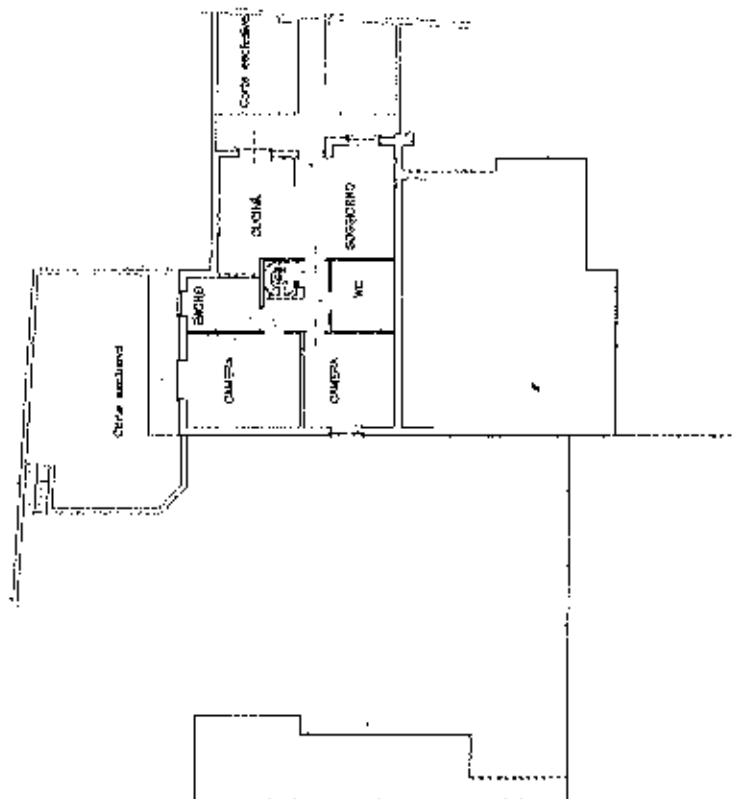

PIANO TERRA
H mt. 2,70

ORIENTAMENTO



SCALA DI 1:200

PROF. A. M. M.



Dimostrazione di N.C.
Denuncia di variazione []

Spett.le Catastro
F. 2132 sub. 6

MODULO A
A. Chiusa 214




MINISTERO DELLE FINANZE
DIPARTIMENTO DEL TERRITORIO

CATASTO EDILIZIO URBANO (RDL 13-4-1938, N. 882)

MOD. BN (C=U)

Plan

civ SNC

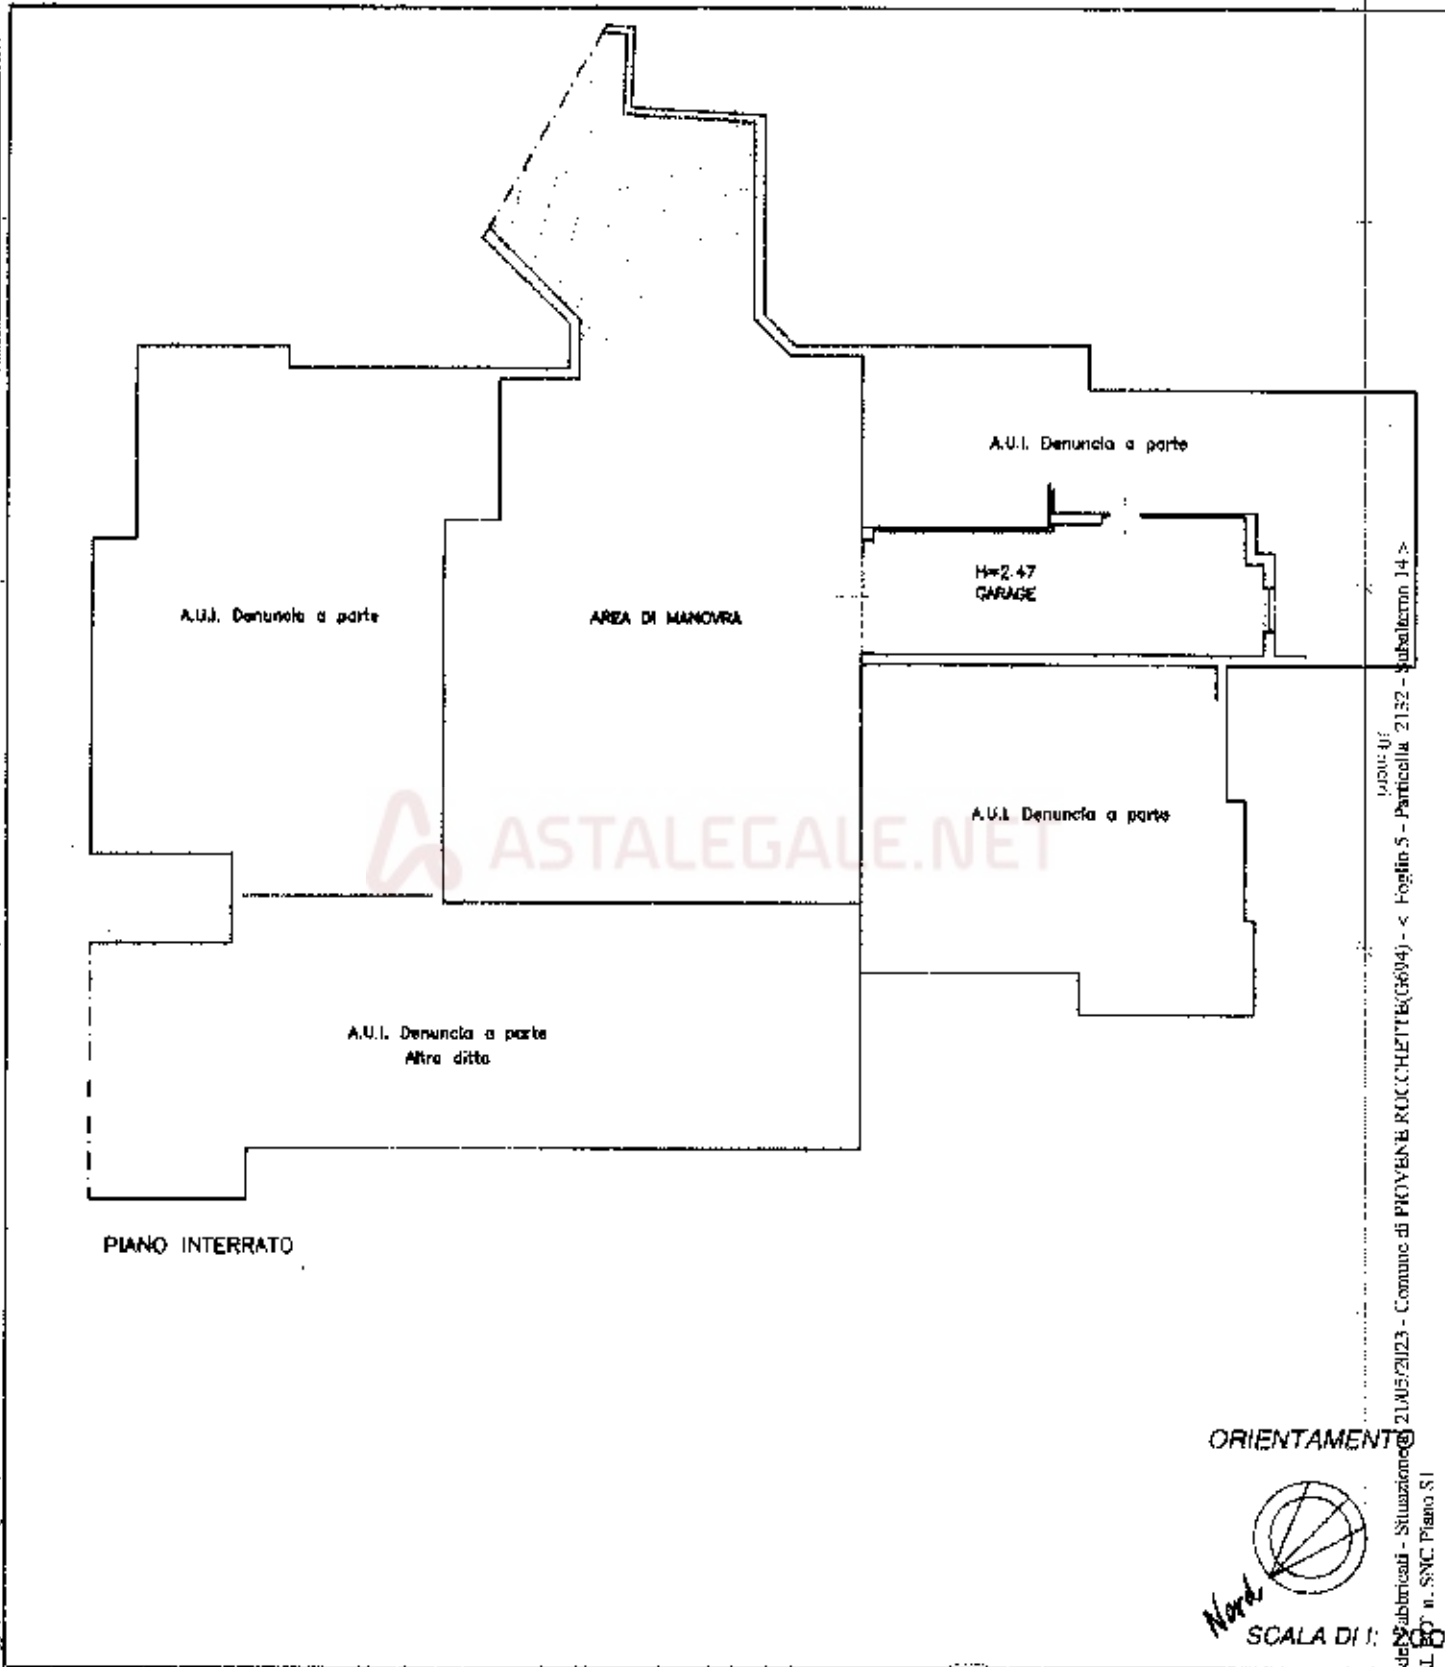

Dichiarazione di N.C.

Denuncia di variazione



Ultima planimetria in atti
identificativa catastale
Data presentazione: 04/05/2001 - Data: 21/05/2023
Totale planimetrie in atti: 14